



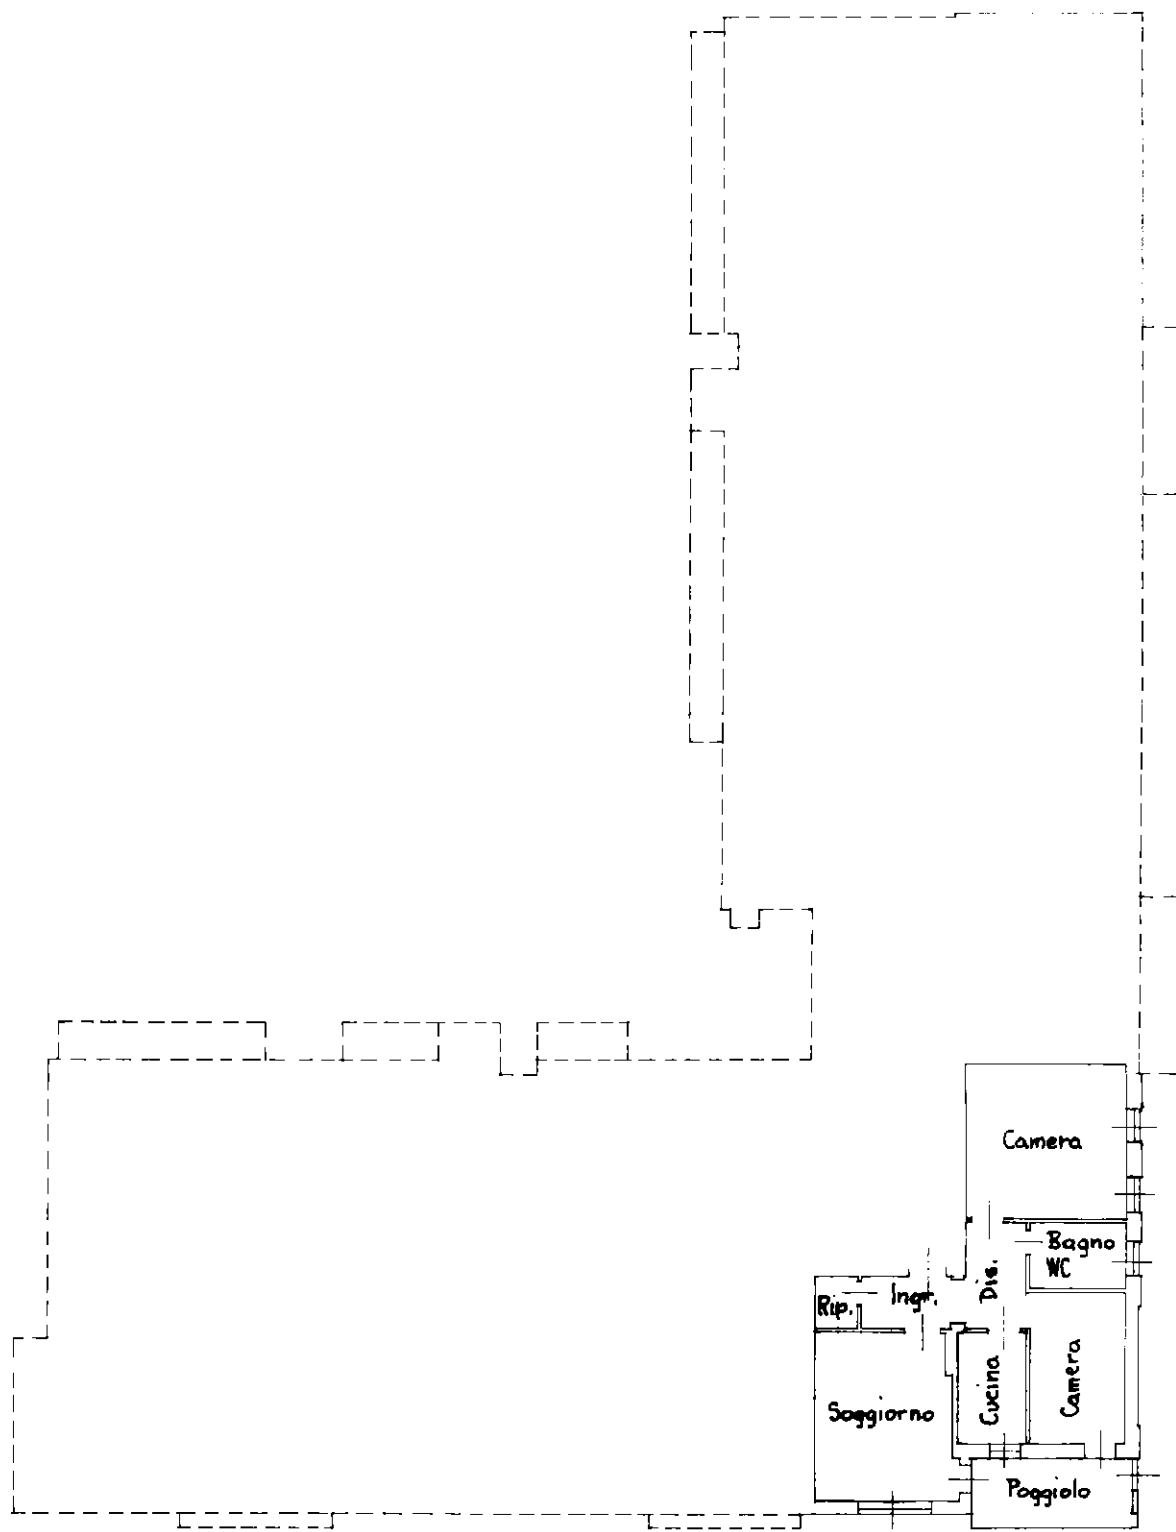

Via Tito Vanzetti


P. 3° h 2.79

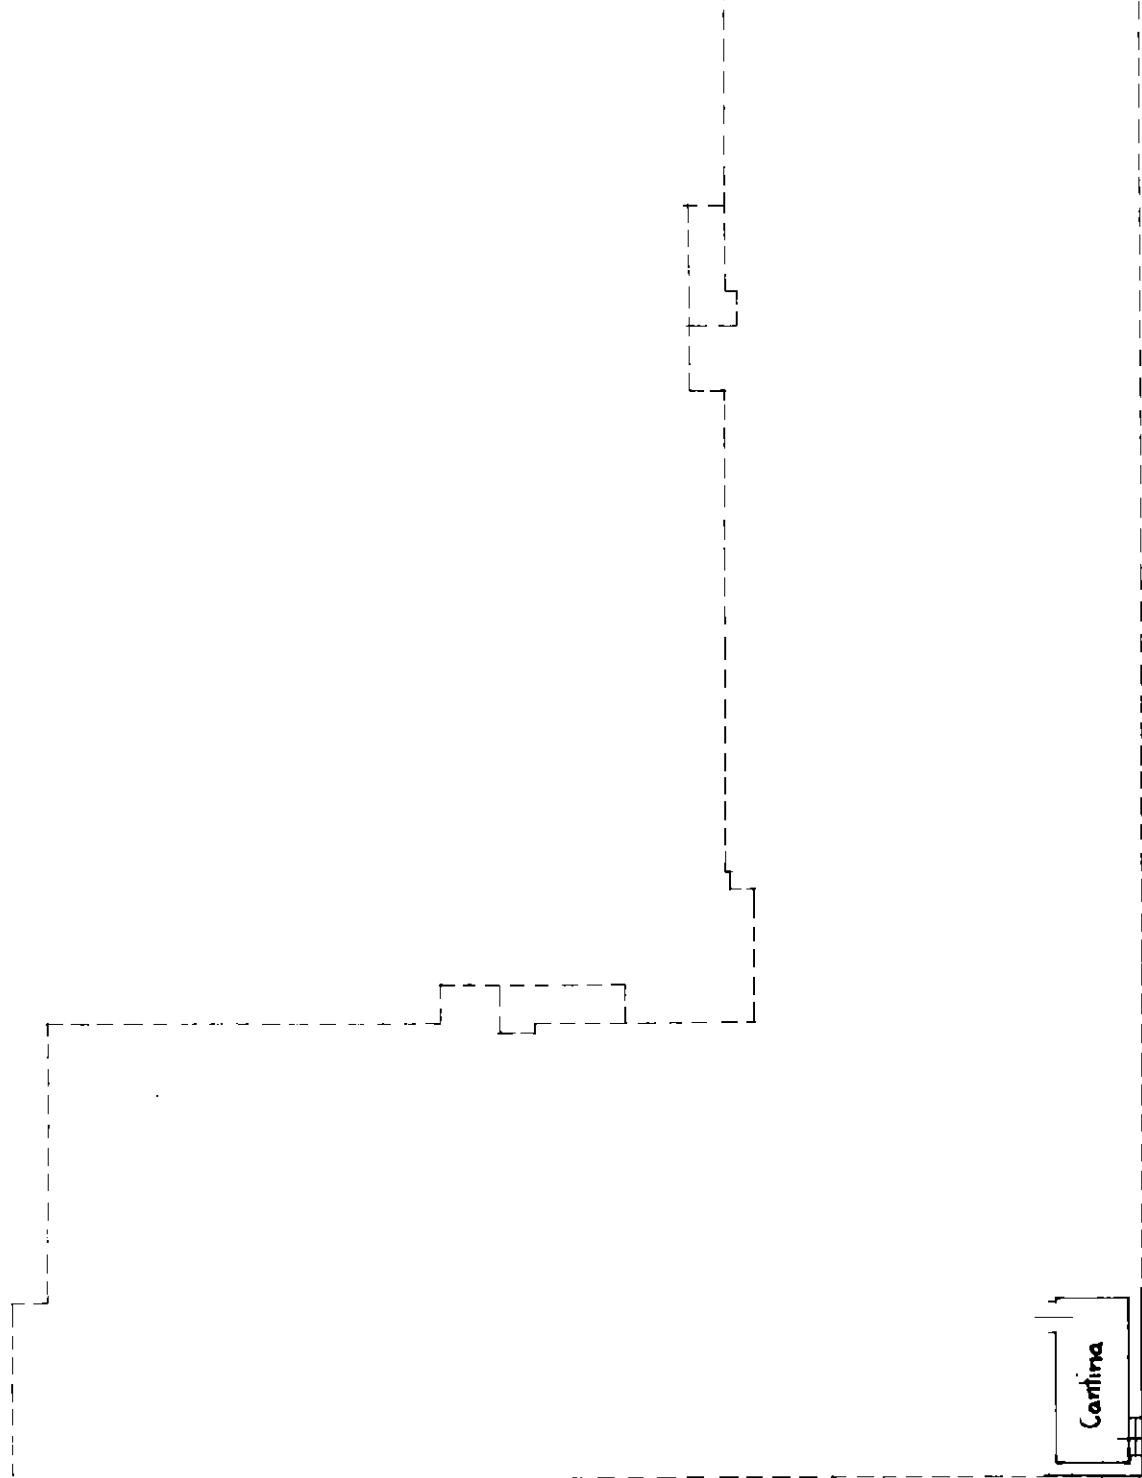


Via Leonardo Loredan

Via Tito Vanzetti


P.T. h 3.17

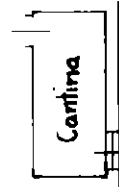

ORIENTAMENTO

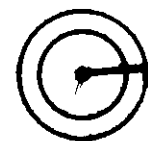

SCALA DI 1: 200

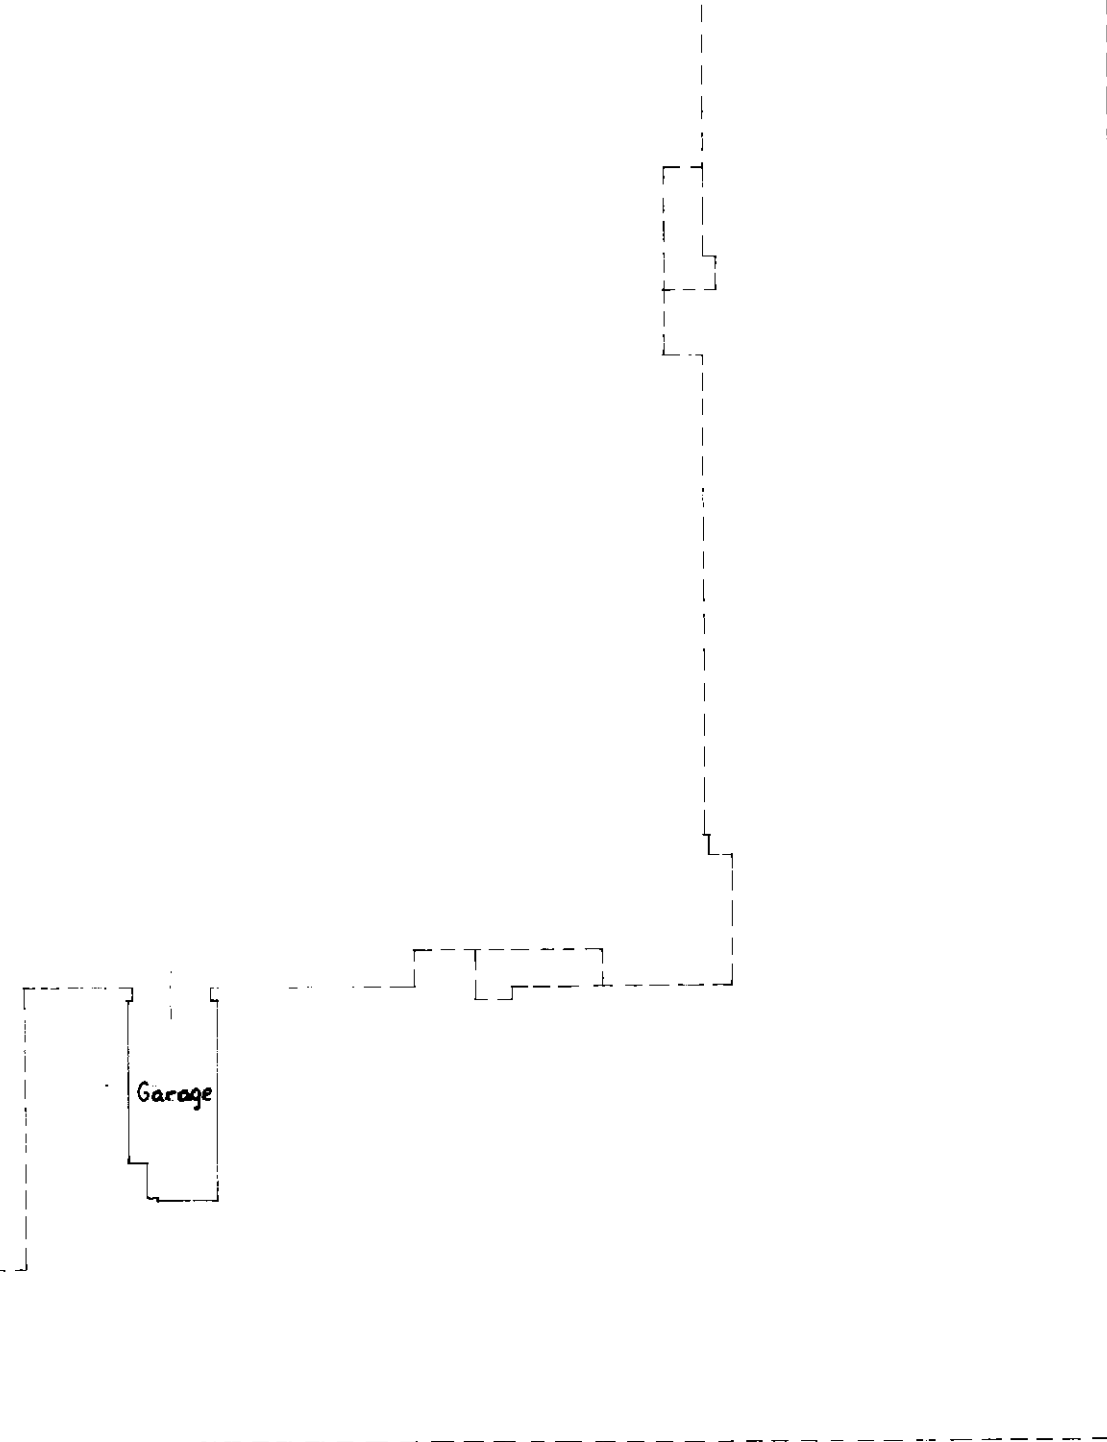


Via Leonardo Loredan

Via Tito Vanzetti

P.T. h 3.17

ORIENTAMENTO

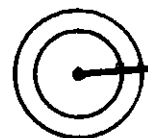

SCALA DI 1: 200