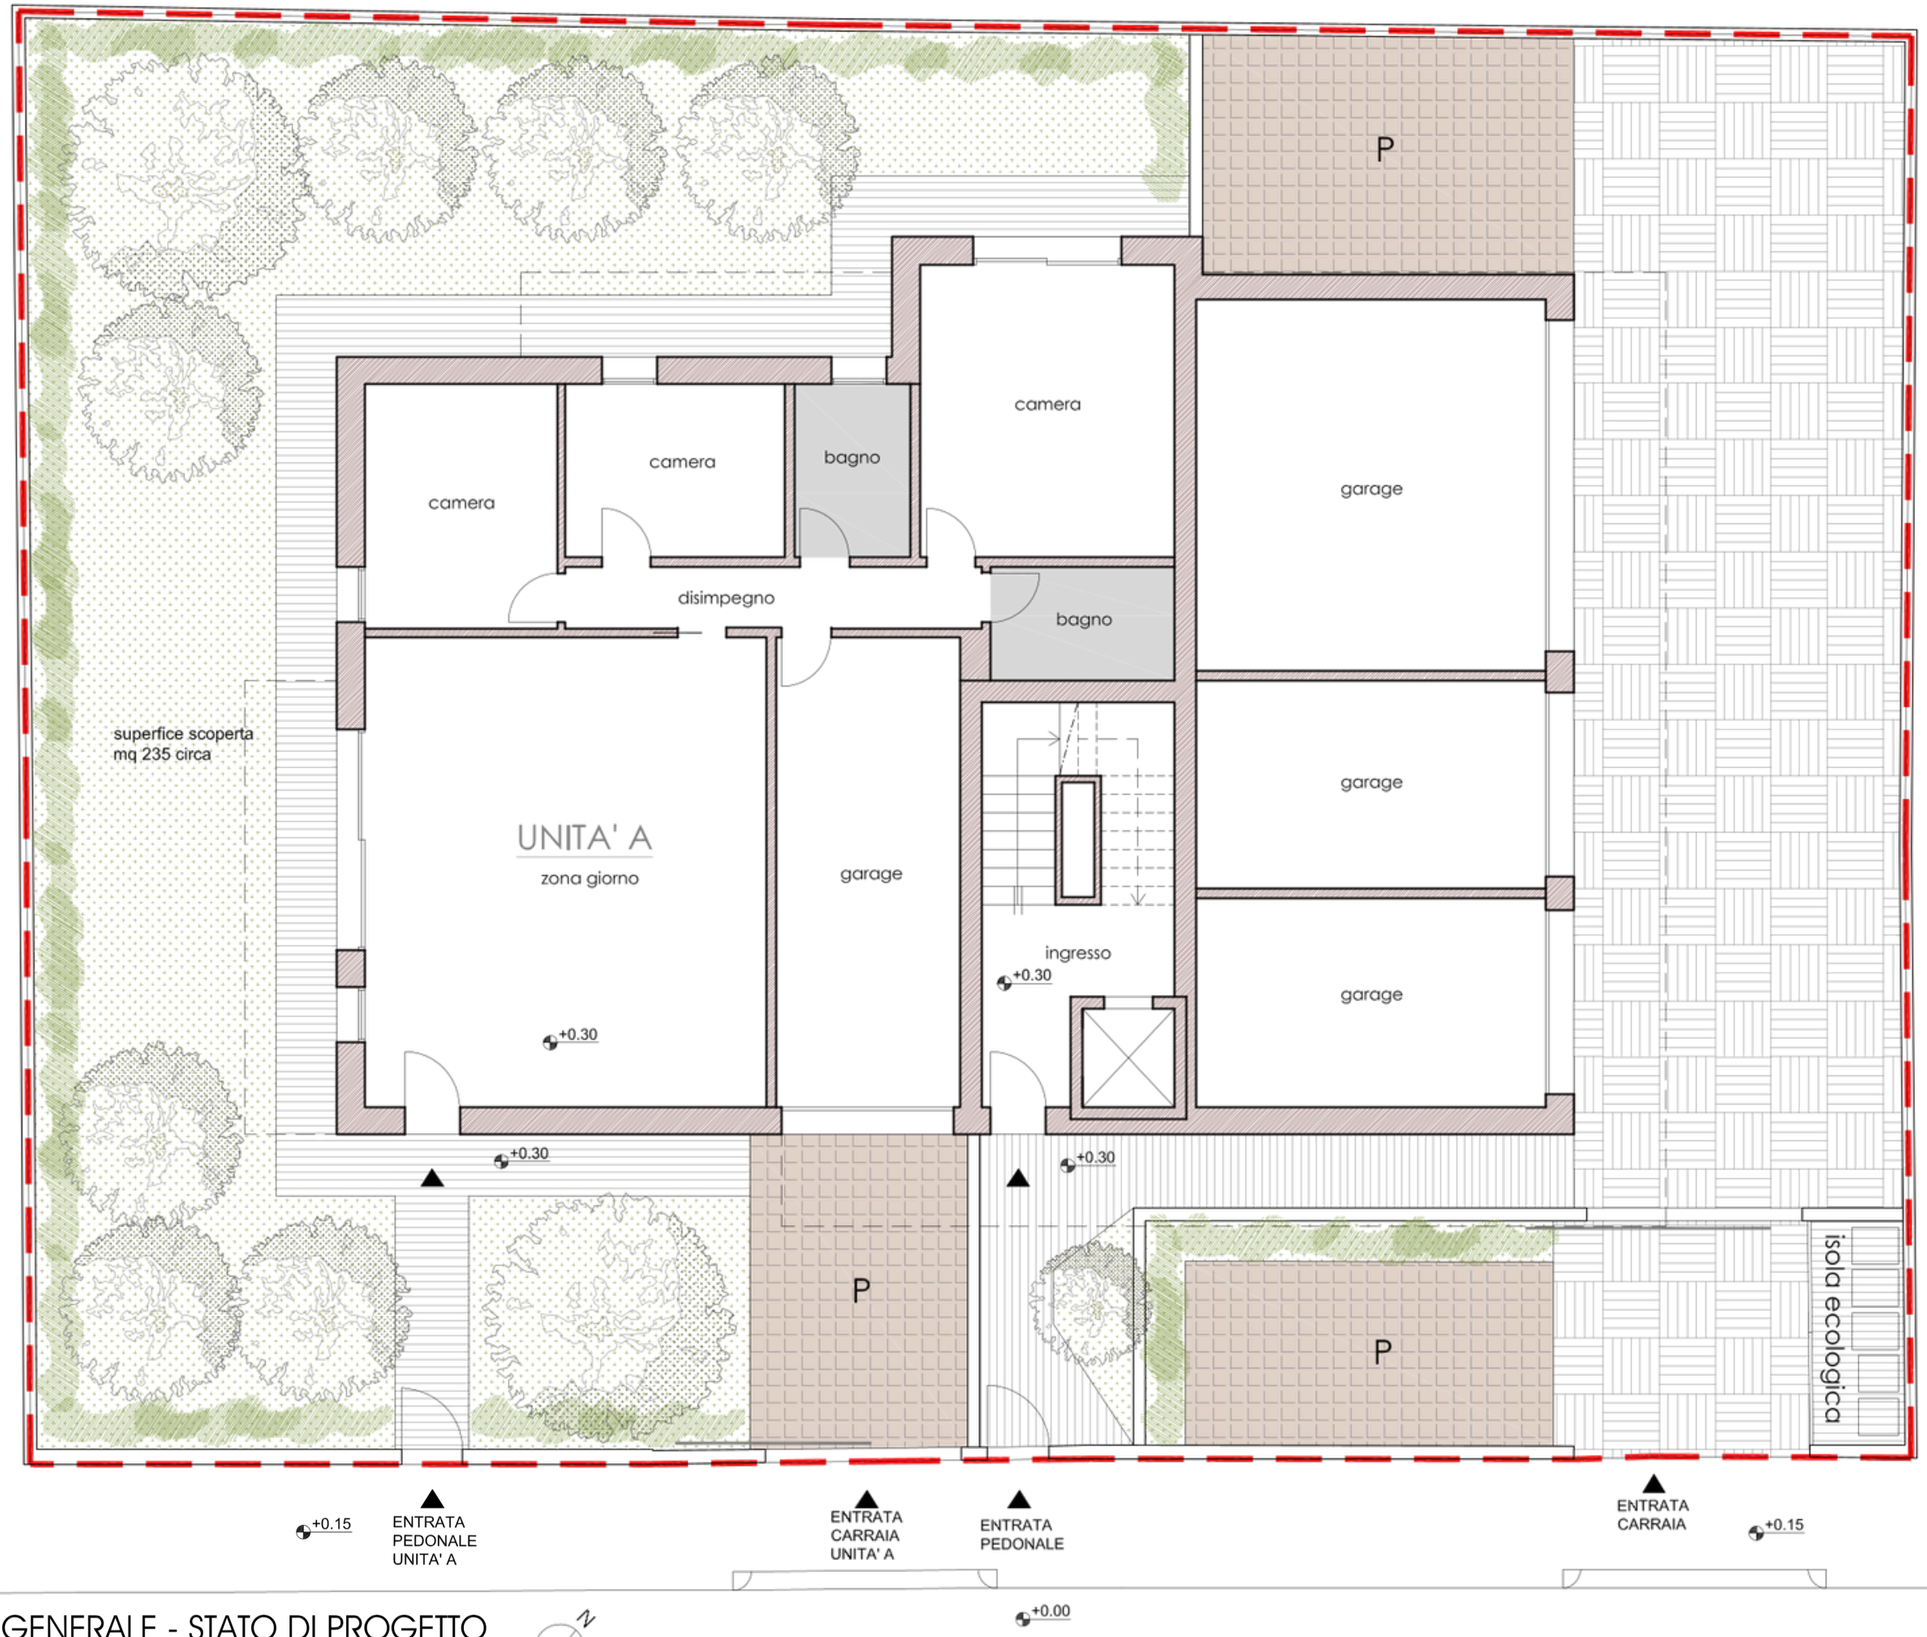

PLANIMETRIA GENERALE - STATO DI PROGETTO
1.100

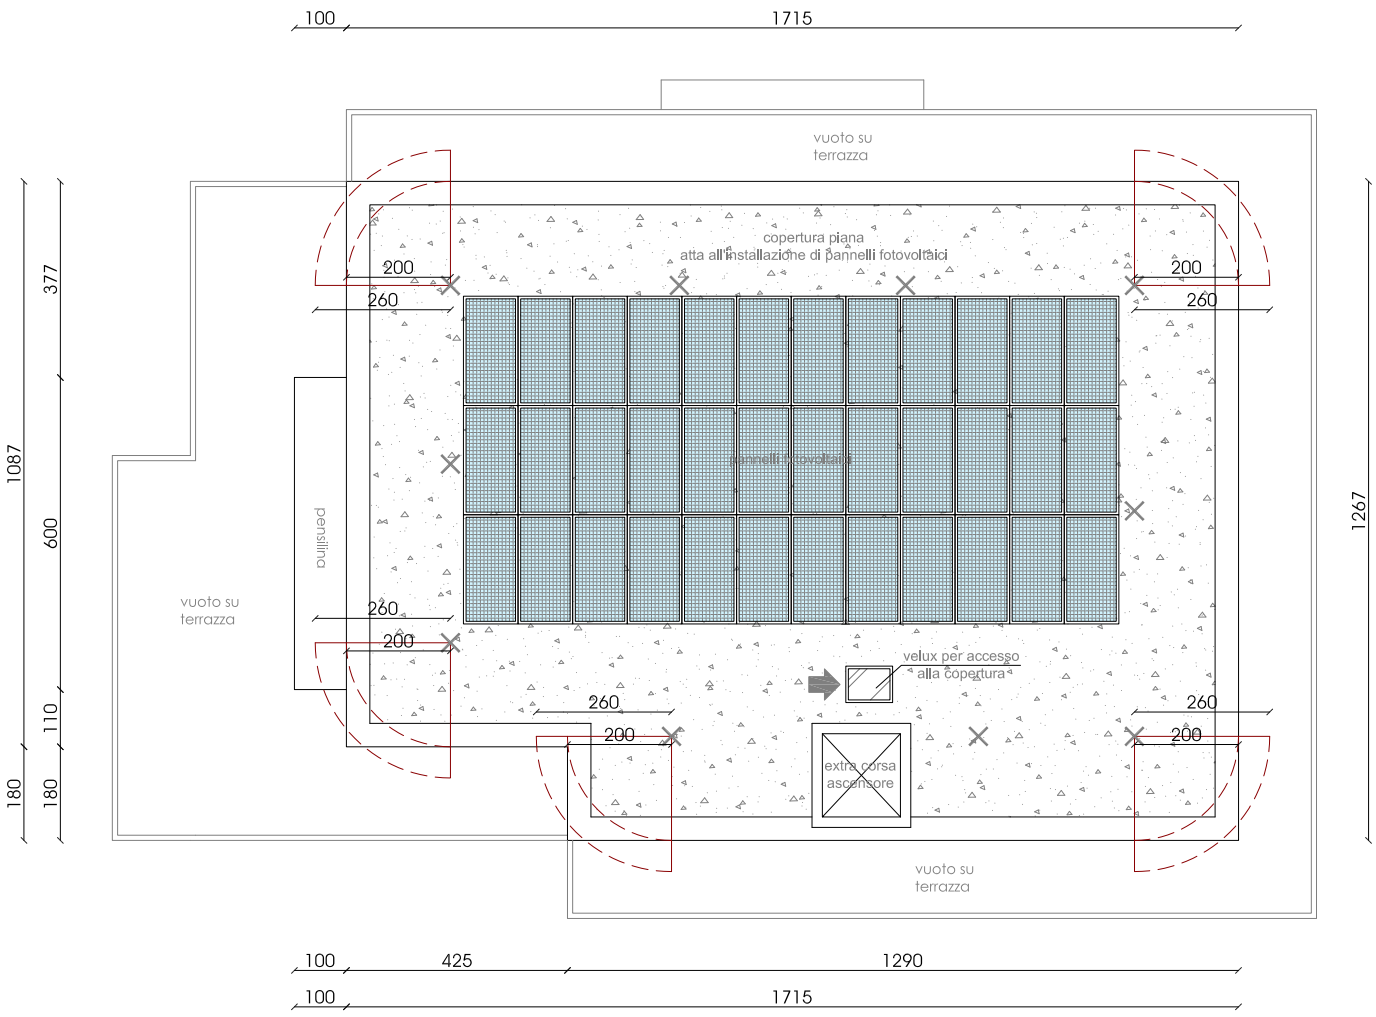

PIANTA COPERTURA 1.100

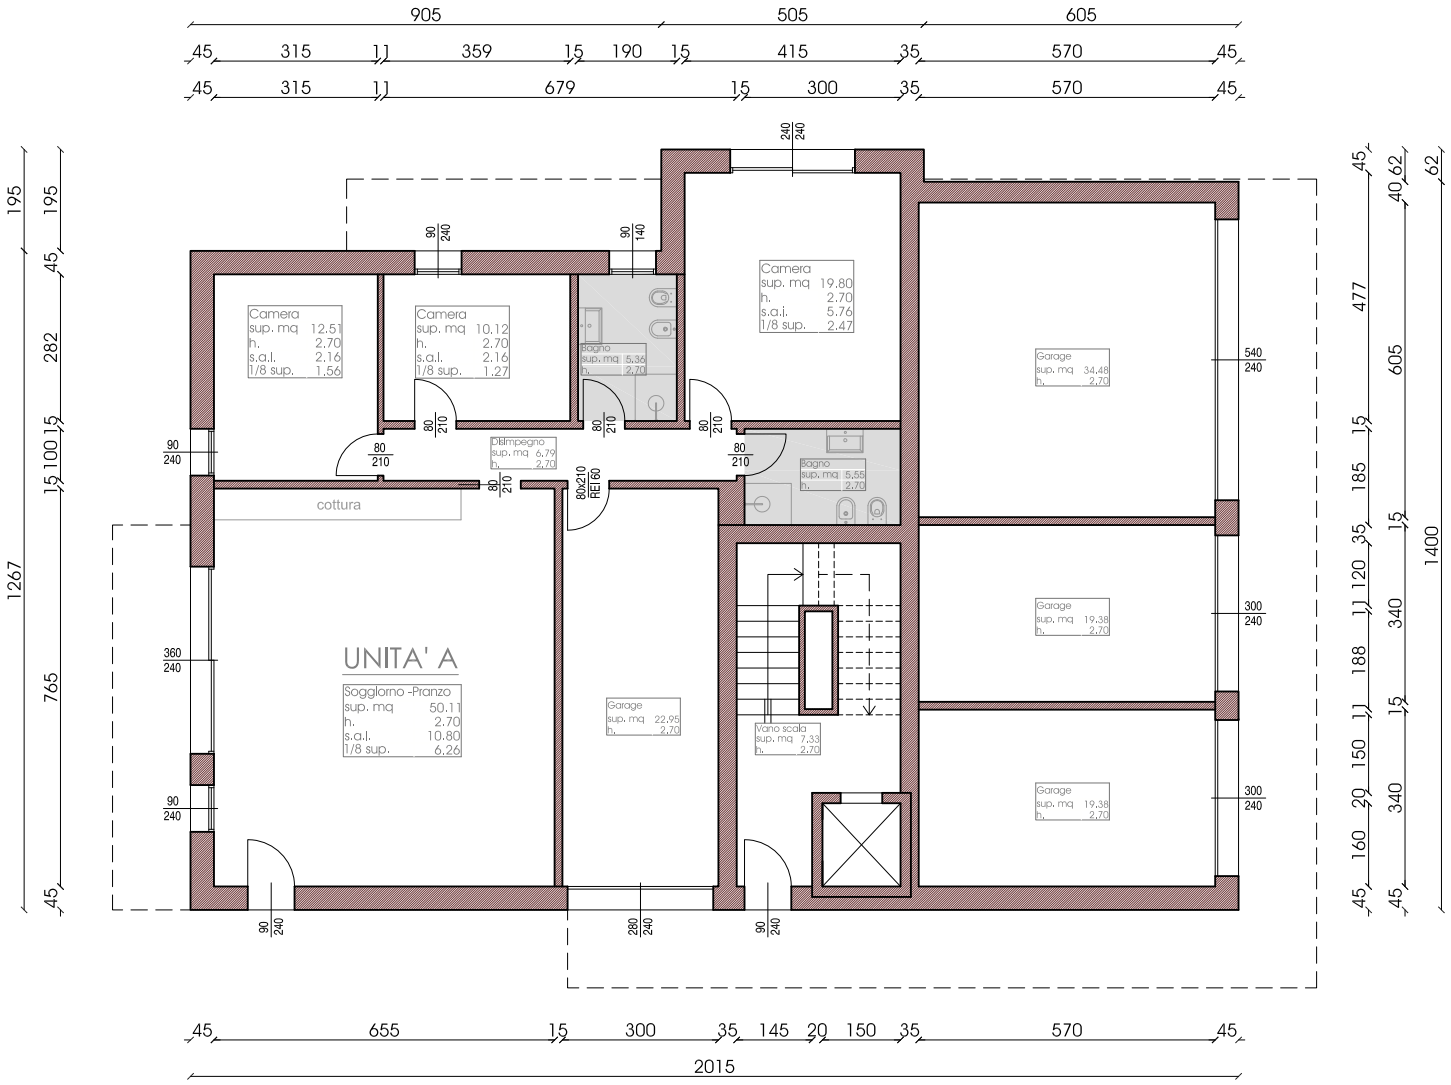

PIANTA PIANO TERRA 1.100

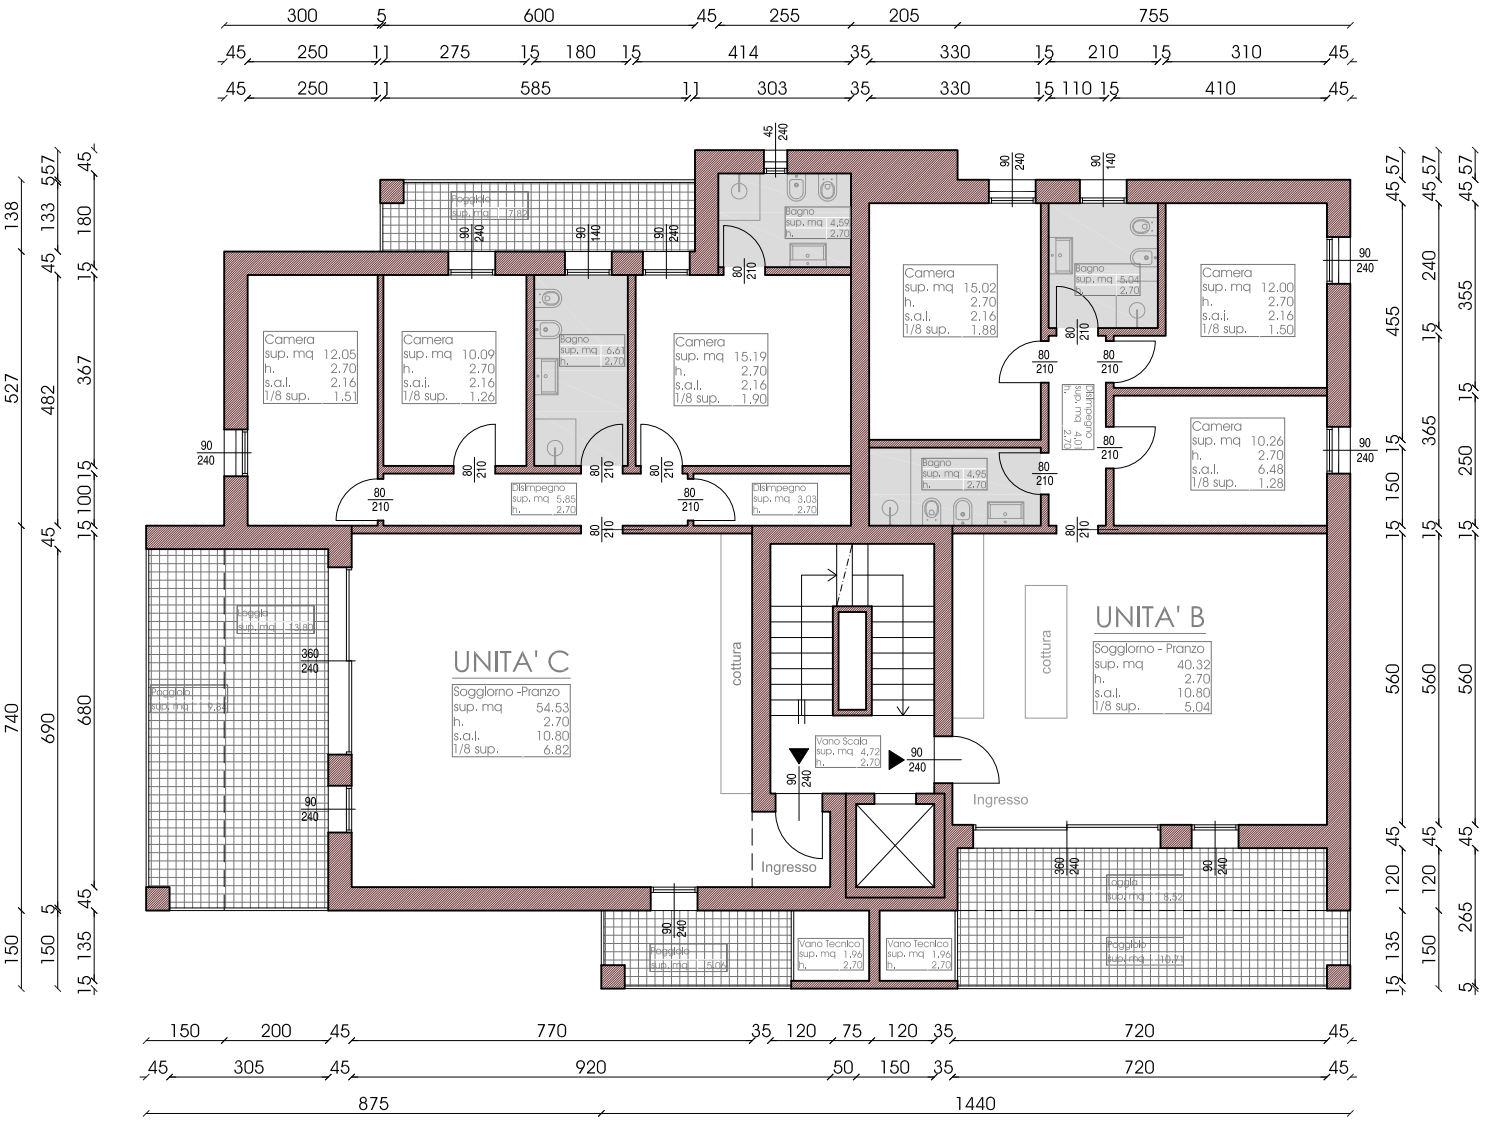

PIANTA PIANO PRIMO 1.100

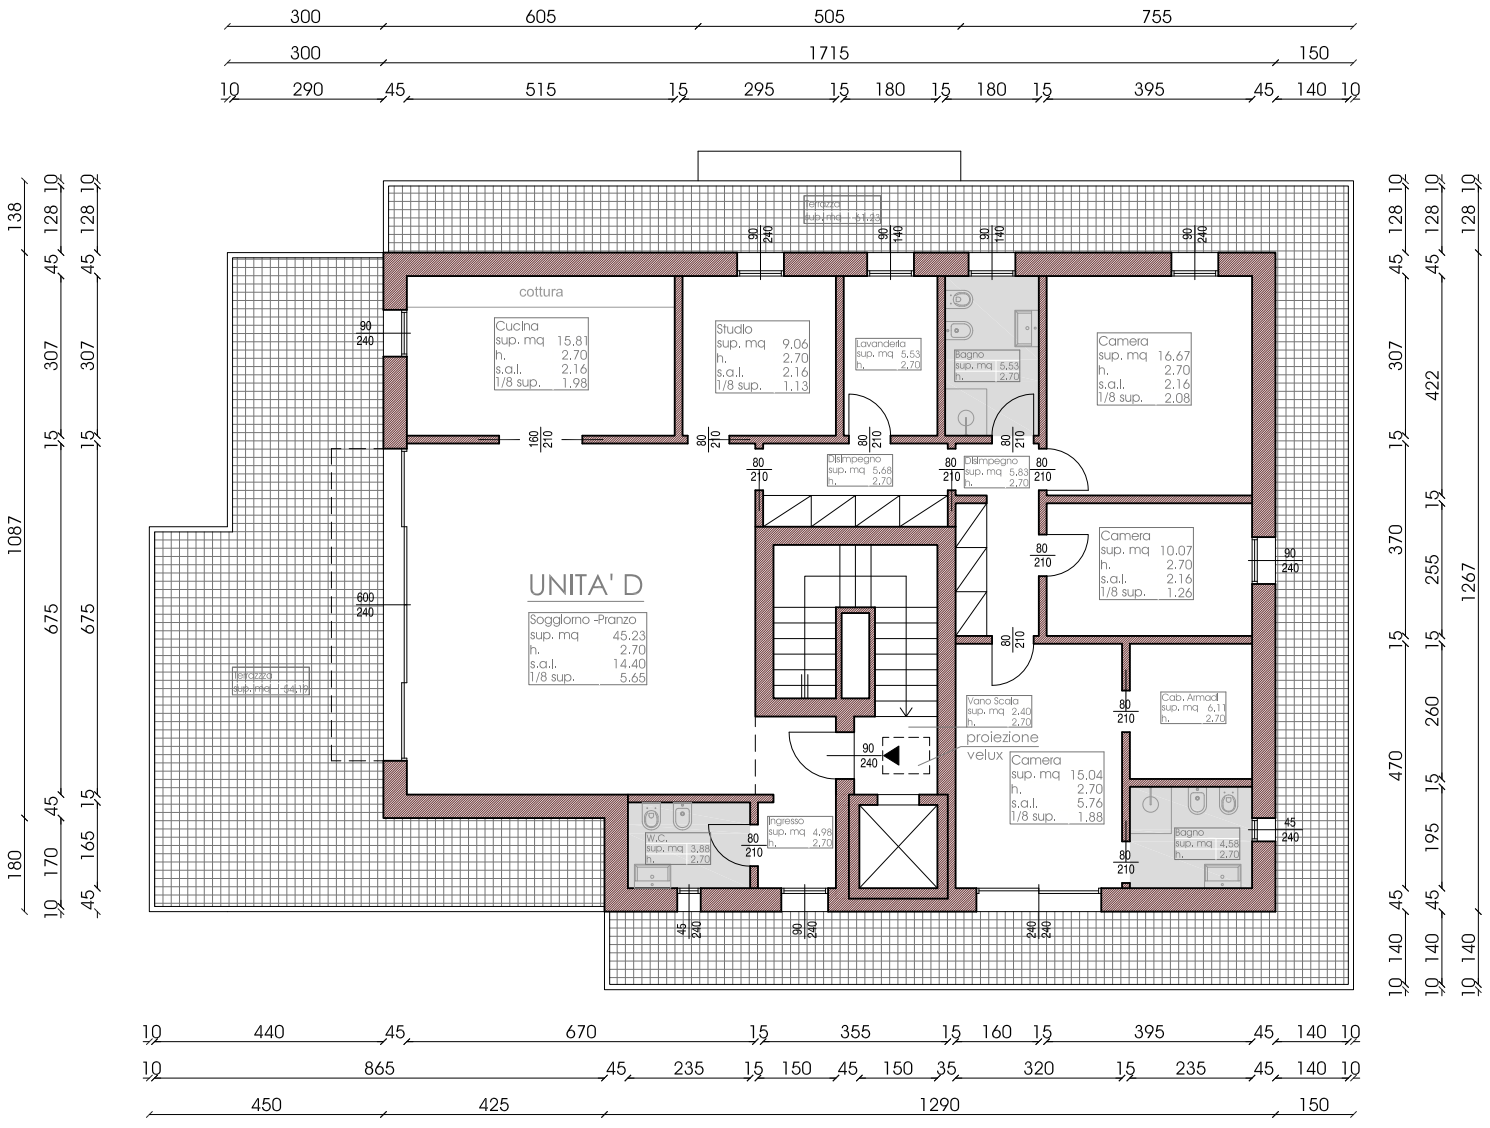

PIANTA PIANO SECONDO 1.100