



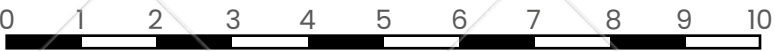

Scala 1:100



VILLE LIVIO

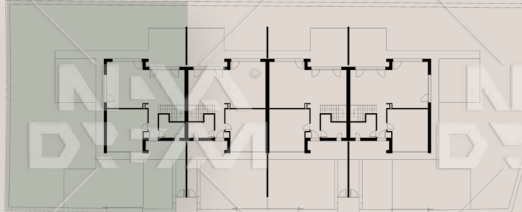


UNITÀ D	
PIANO TERRA	
SUPERFICIE CALPESTABILE	114,00 m ²
SUPERFICIE COMMERCIALE	203,76 m ²
1 Ingresso	3,94 m ²
2 Zona Giorno	49,88 m ²
3 Vano tecnico	7,26 m ²
4 Aree Esterne	484,33 m ²
5 Garage	25,43 m ²

I CONTENUTI GRAFICI POTREBBERO NON COINCIDERE CON L'ESATTA CONFORMAZIONE DELLE SINGOLE UNITÀ, COSÌ COME I MQ INDICATI NELLE RAPPRESENTAZIONI GRAFICHE.



VILLE LIVIO

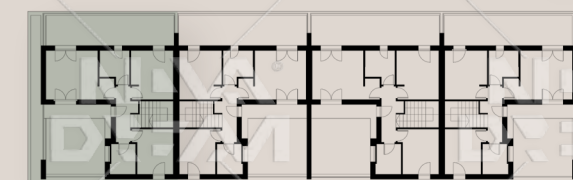

UNITÀ D PIANO PRIMO

6 Disimpegno	5,22 m ²
7 Camera	9,78 m ²
8 Bagno	4,35 m ²
9 Camera	11,82 m ²
10 Bagno	5,11 m ²
11 Camera	16,65 m ²

12 Terrazza verde	26,66 m ²
13 Terrazza	24,68 m ²

NAVA
DREAM

ILLYRIAN
COSTRUIRE PER PASSIONE

I CONTENUTI GRAFICI POTREBBERO NON COINCIDERE CON
L'ESATTA CONFORMAZIONE DELLE SINGOLE UNITÀ, COSÌ
COME I MQ INDICATI NELLE RAPPRESENTAZIONI GRAFICHE.