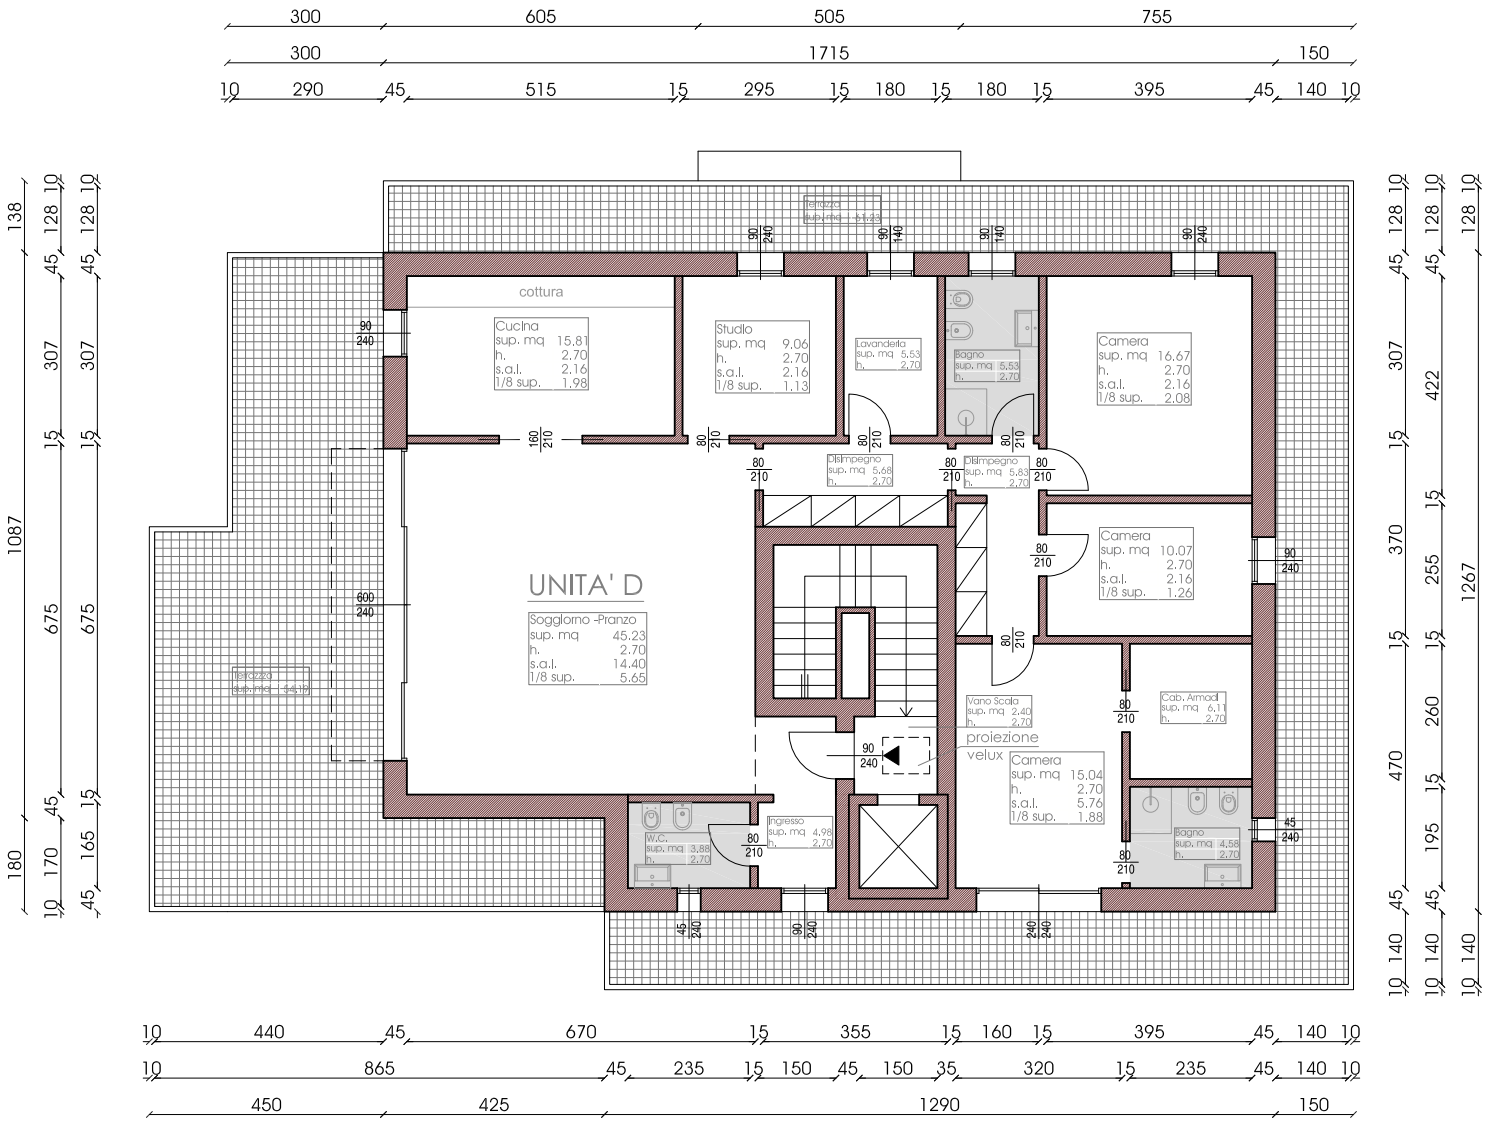

PIANTA PIANO SECONDO 1.100