


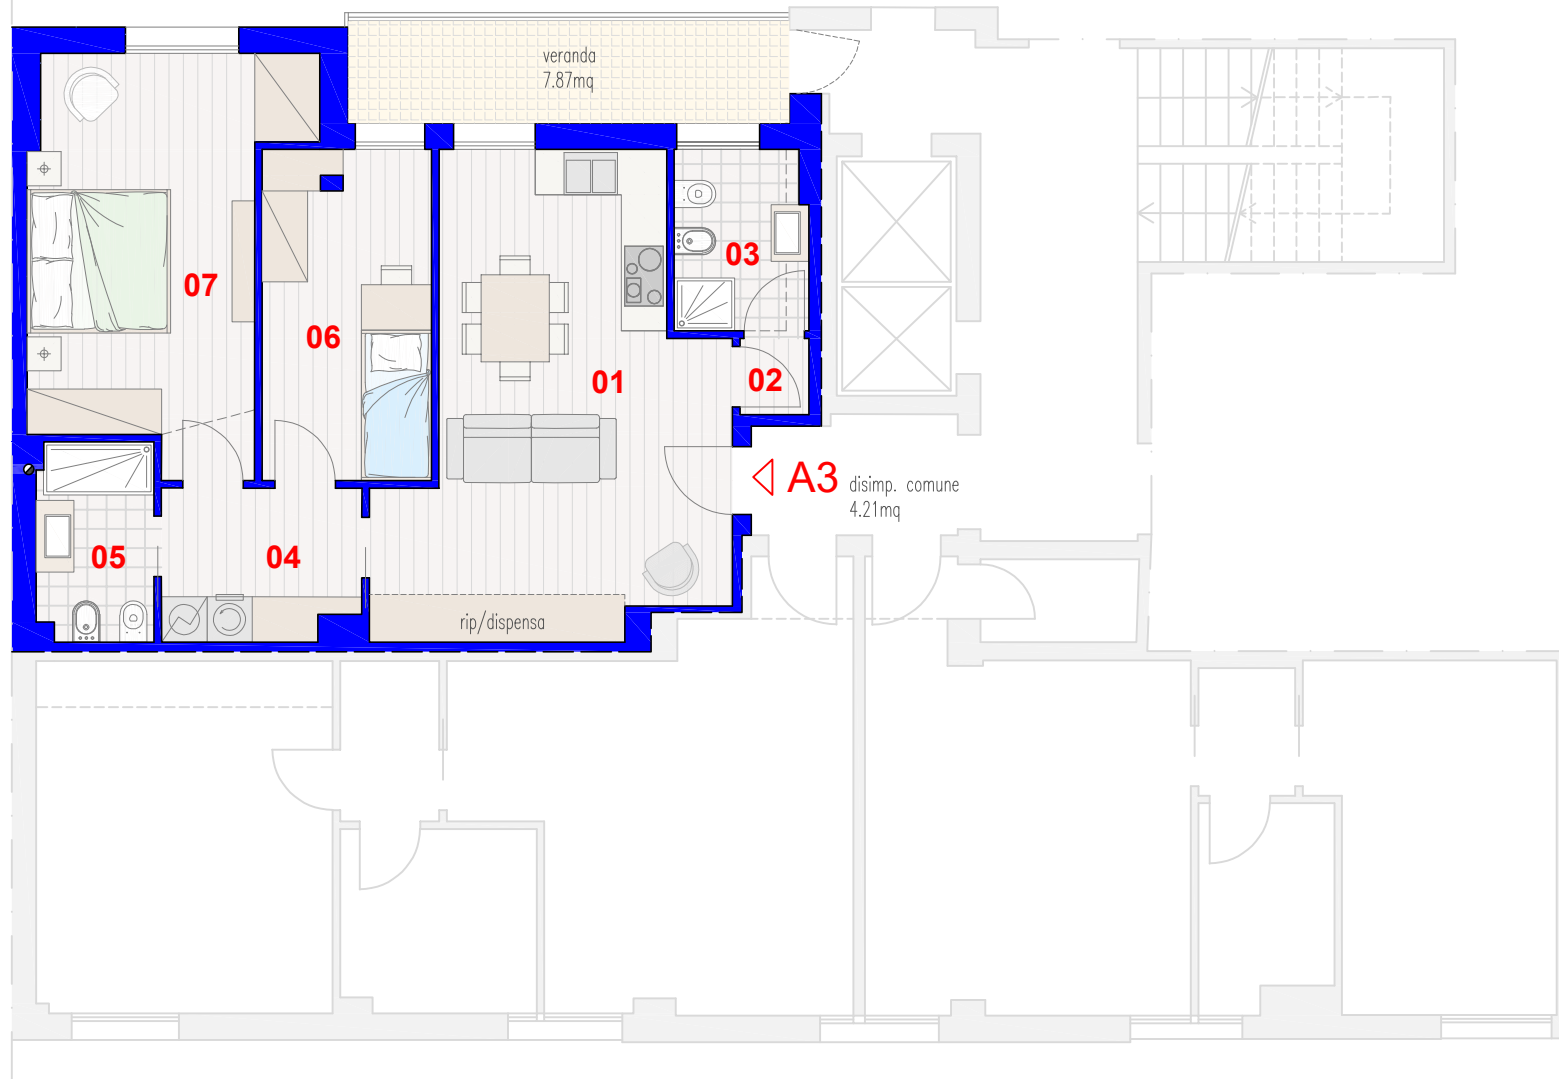

A3- APPARTAMENTO PIANO PRIMO		
rif.	Locale	Superficie (mq)
1	Zona giorno	21,98
2	Anti	0,92
3	Bagno	4,18
4	Disimpegno	5,19
5	Bagno	4,03
6	Camera	9,22
7	Camera	16,69
TOTALE SUP. NETTA		62,21

SUP. COMMERCIALI			
Descrizione	Superficie (mq)	incidenza %	Sup. commerciali (mq)
Sup. Netta calpestabile	62,21	100	62,21
Murature interne e confinanti	9,73	100	9,73
Terrazza	7,87	50	7,87
Disimpegno comune	4,21	10	0,42
TOTALE SUP. COMMERCIALE			80,23

0 1m 2m 5m

Scala 1:100